




Byt v 2. NP | Flat on the 1st floor

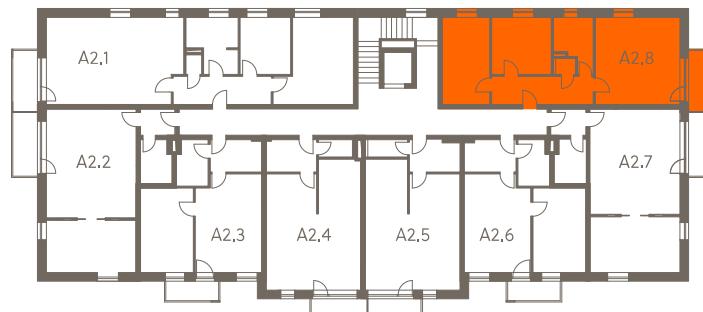

Garážové stání a sklepy v 1. PP | Parking and storage in the basement

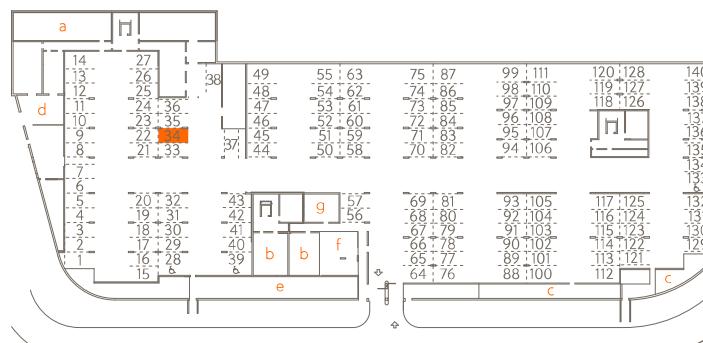

a - Sklepy pro budovu A c - Sklepy pro budovu C e - Lyžárna g - Prádelna
 b - Sklepy pro budovu B d - Půjčovna a servis sport. vybavení f - Kolárna

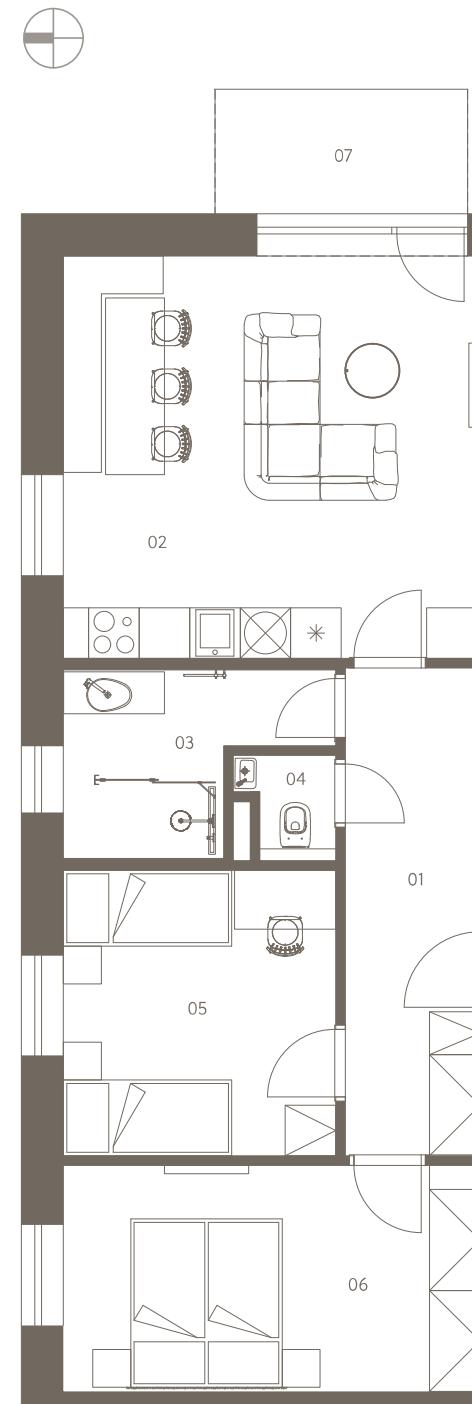**Byt A2.8****2. NP | 3+kk | 67.6 m²**

Flat A2.8

1st floor | 3 rooms

01	Vstupní hala Entrance hall	8.9 m ²
02	Obývací pokoj + kk Living r. + kitchen	23.8 m ²
03	Koupelna Bathroom	5.7 m ²
04	WC Lavatory	1.1 m ²
05	Ložnice Bedroom	11.0 m ²
06	Ložnice Bedroom	13.3 m ²
Užitná plocha celkem Net floor area		63.8 m ²
Podlahová plocha celkem Gross int. area*		67.6 m ²

07	Balkón Balcony	4.9 m ²
Exteriér celkem Exterior total		4.9 m ²

V ceně bytu je 1 garážové stání a sklep.

1 garage parking space and a storage room are included in the price of the flat.

*Podlahová plocha je vypočtena podle nařízení vlády č. 366/2013 Sb. jako půdorysná plocha ohrazená vnitřními stranami obvodových zdí bytu včetně půdorysné plochy všech svislých nosních i nenosních konstrukcí uvnitř bytu. Nezahrnuje balkony, lodžie, terasy, předzahrádky a jiné zpevněné plochy.

*Gross internal area is calculated in compliance with the Government decree No. 366/2013 Sb., as the plan area bounded by inside surfaces of peripheral walls, including the plan areas of all bearing and partition walls inside the apartment. It does not include balconies, loggias, terraces, front-gardens and other paved areas.